


Фасад А-Г Цветовое решение

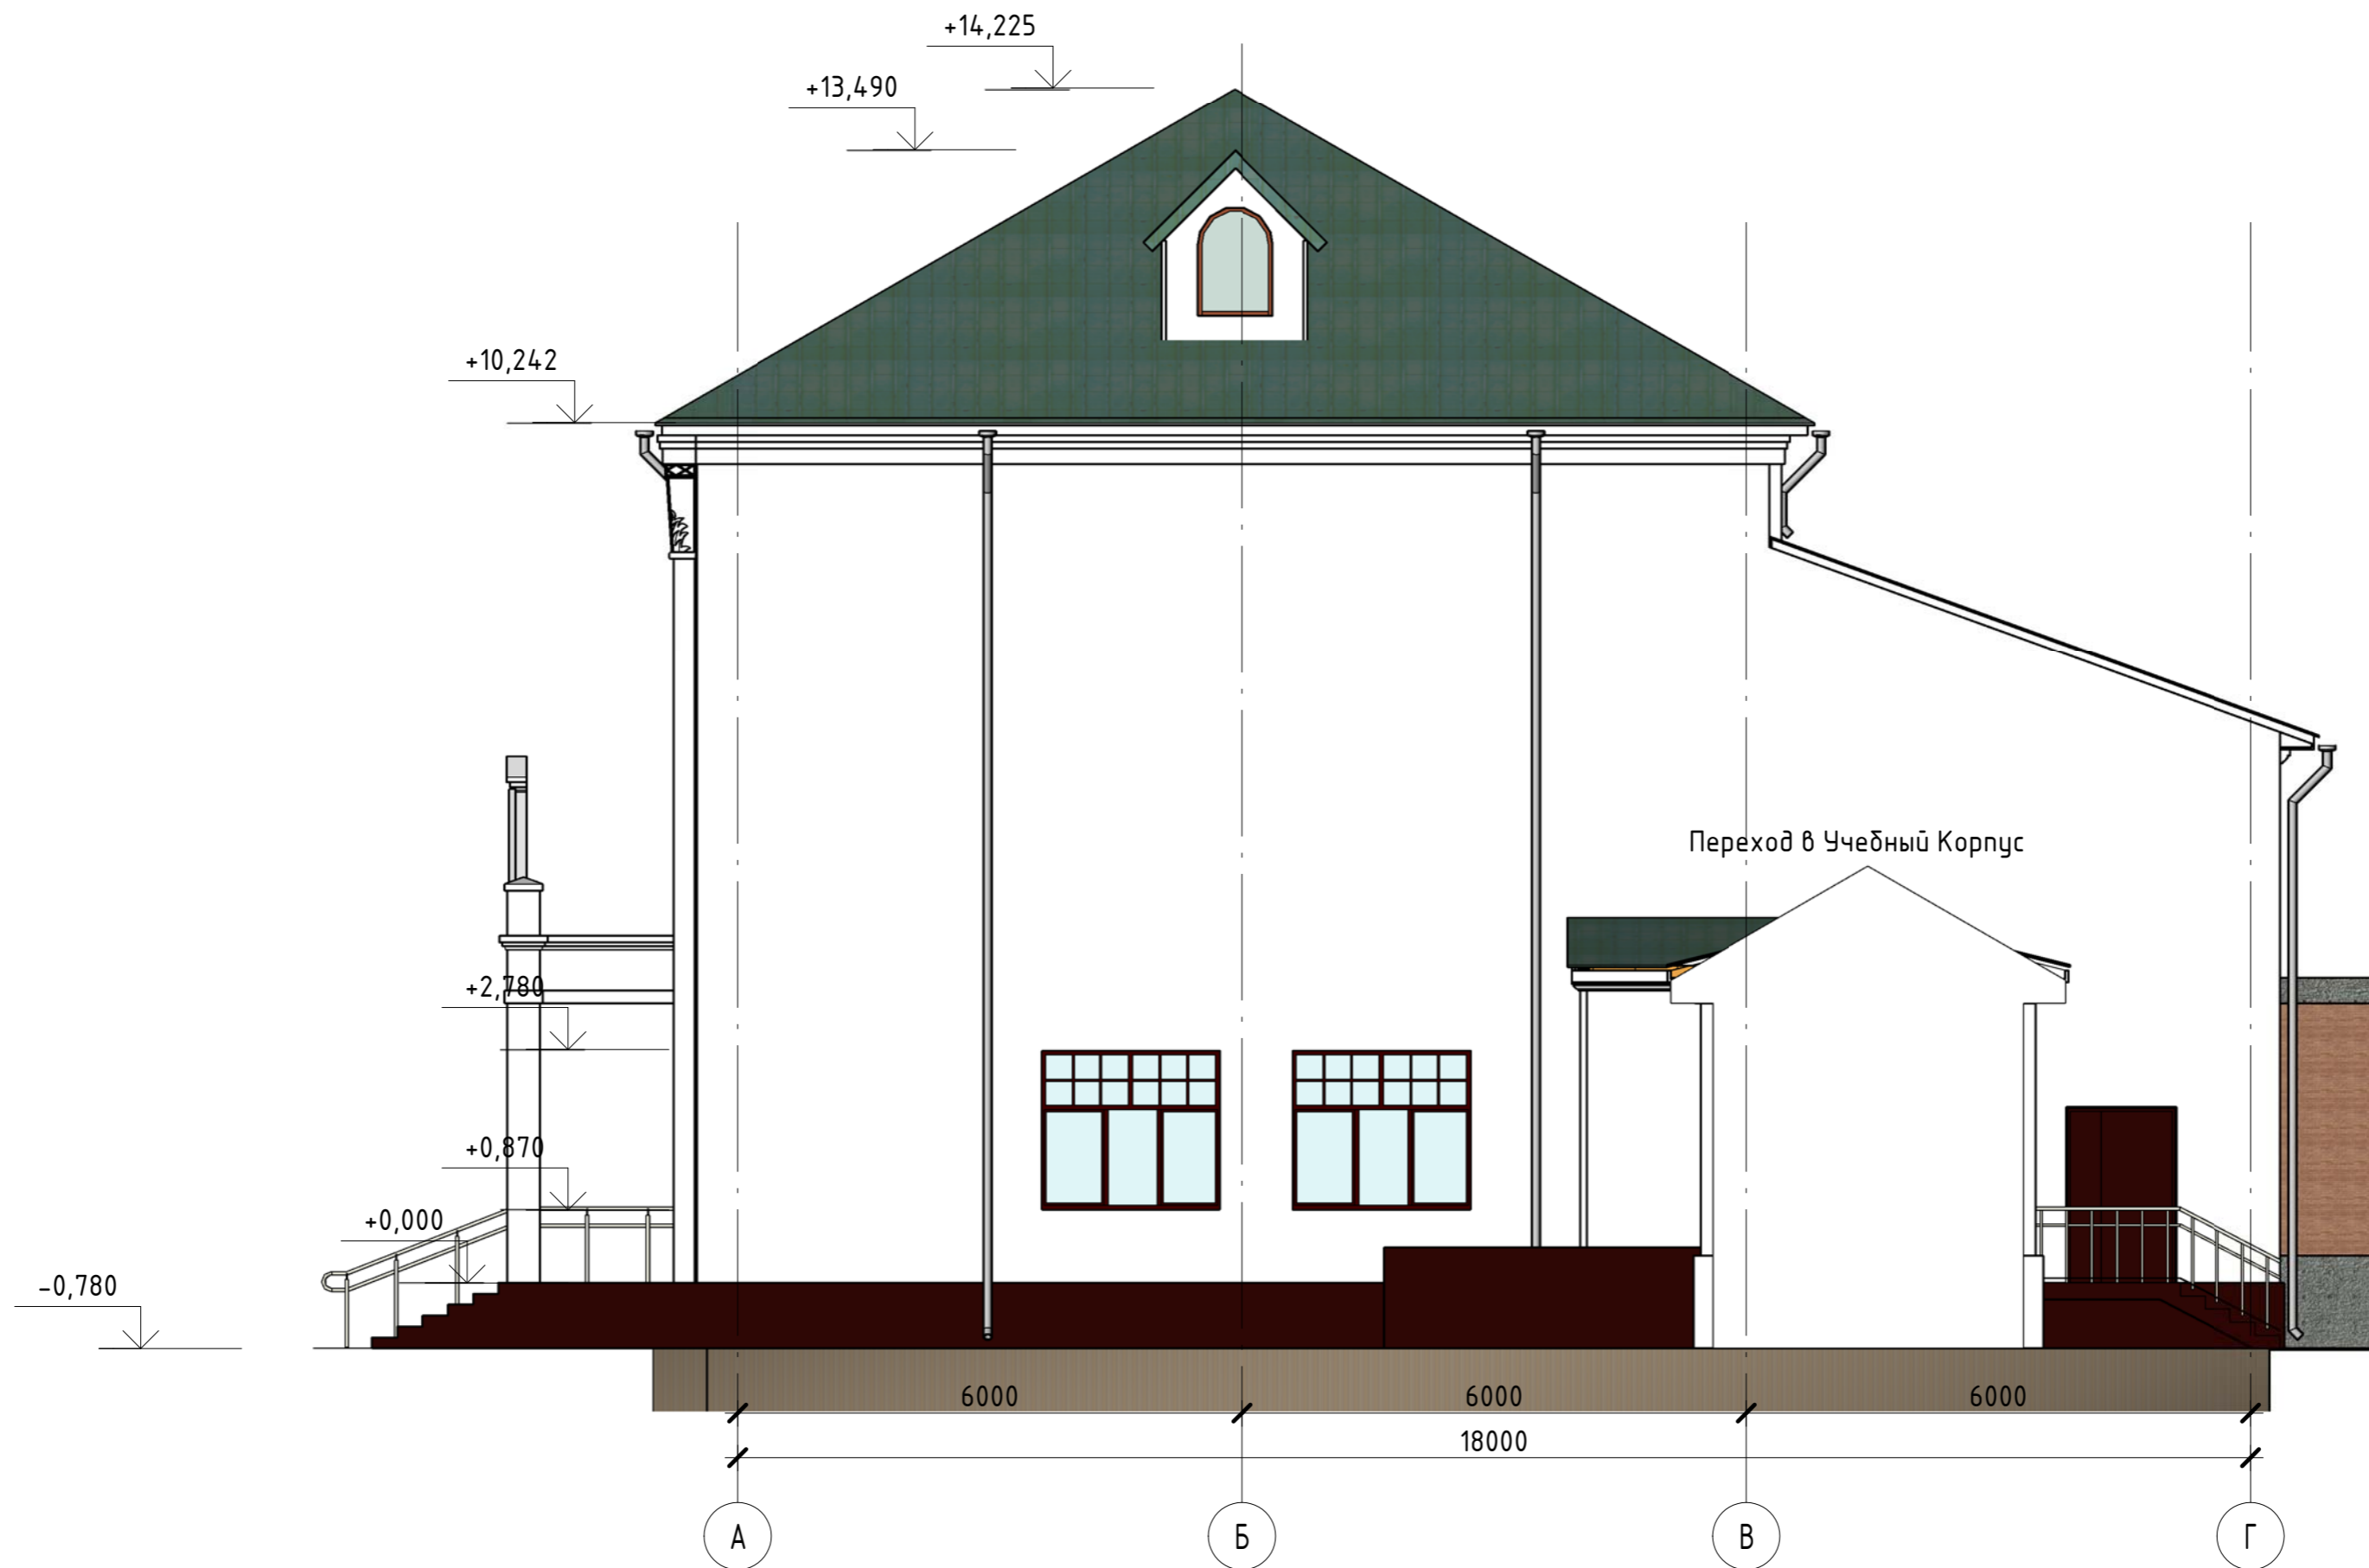

Согласовано	
Взам. инв. №	
Подп. и дата	
Инв. № подл.	

Условные обозначения:

- Фасад RAL 9010+9001
- Кровля RAL 6002
- Профиль окон 2052 090-167
- Искусственный камень

1. Отметка 0.000 взята относительно существующего ур. пола
 2. Чертежи выполнялись на основе обмеров, сделанных ооо "ПроектГеоСтрой"

						009-01В-АС			
						Капитальный ремонт гос. имущества гос. бюджетного образовательного учреждения начального профессионального образования МО профессиональное училище №21 по адресу: Московская область, г. Долгопрудный, ул. Летняя, д.7			
Изм.	Кол.уч	Лист	№ док.	Подпись	Дата	Главный Корпус	Стадия	Лист	Листов
							П	12	
Разработал Заборонок						Фасад А-Г Цветовое решение			