


# Фасад Г-А Цветовое решение

1:100

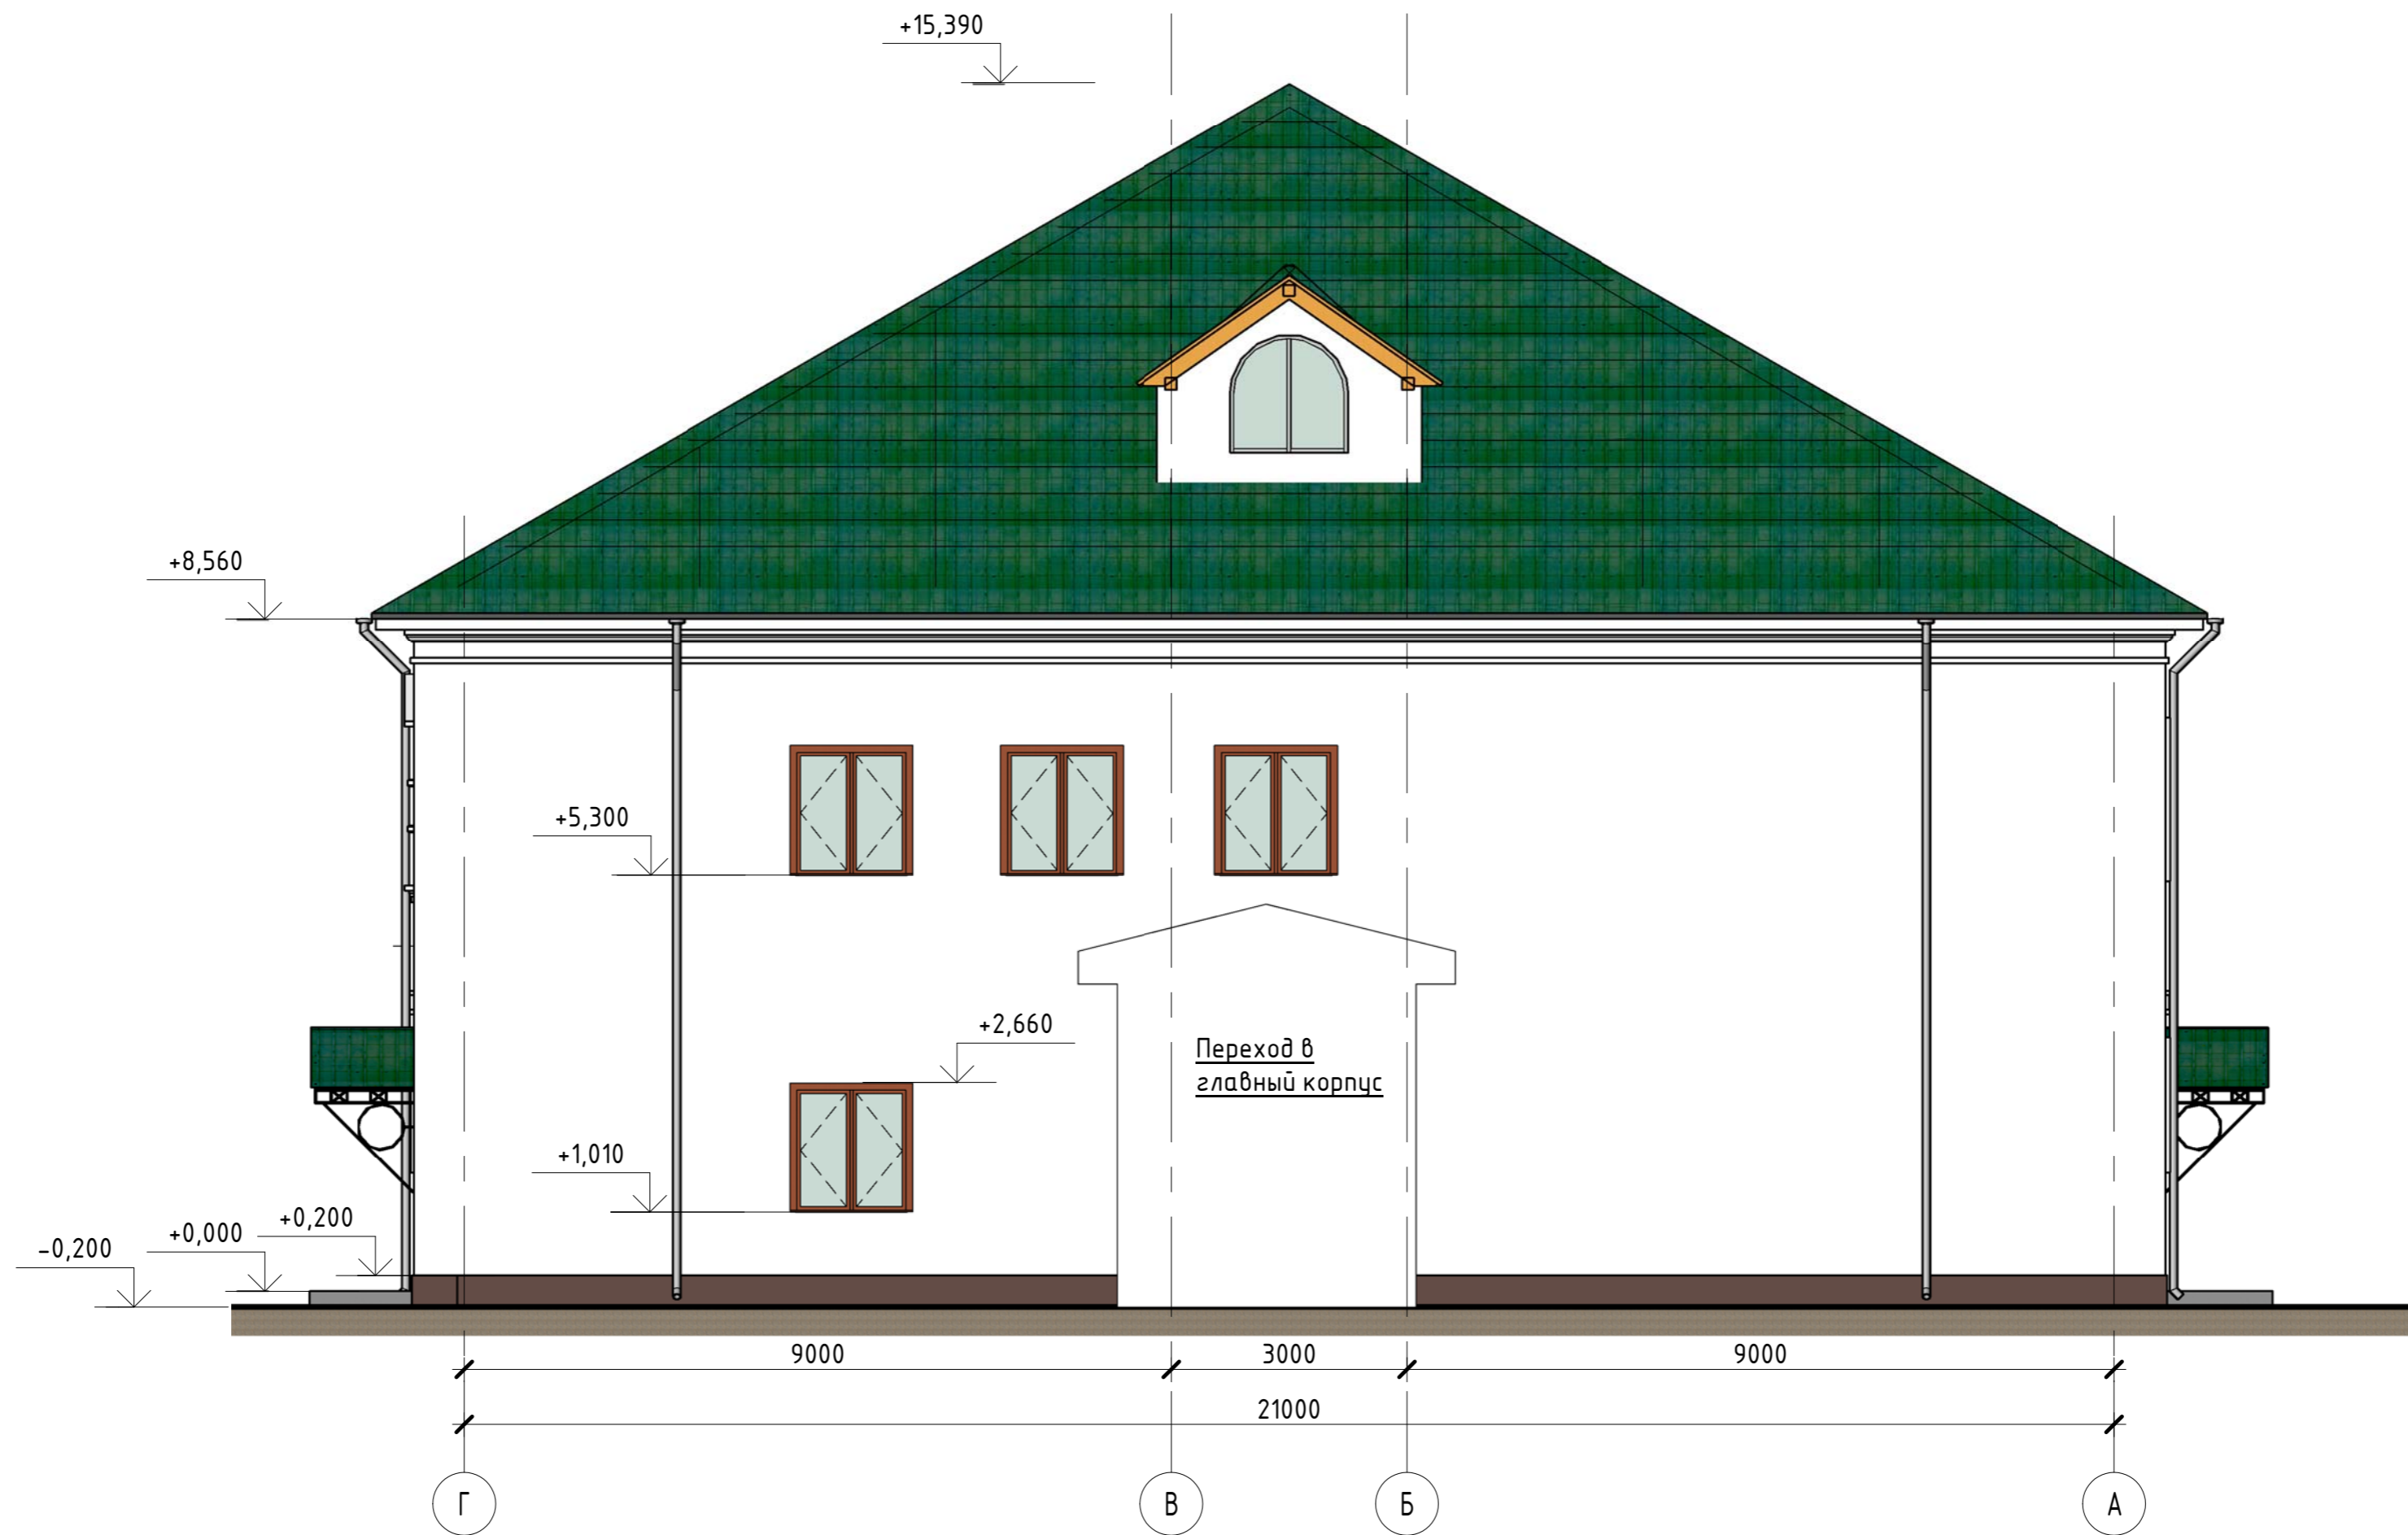

### Условные обозначения:

- Фасад RAL 9010+9001
- Кровля RAL 6002
- Профиль окон 2052 090-167
- Искусственный камень

1. За отметку 0.000 взята отметка существующей плиты здания, ур. 1 этажа 0.170
2. Узел Цоколя см. на Л.17
3. Чертежи выполнены по обмерным чертежам ООО "ПроекГеоСтрой"

Согласовано	
Взам. инв. №	
Подл. и дата	
Инв. № подл.	

						<b>009-01В-АС</b>					
						Капитальный ремонт гос. имущества гос. бюджетного образовательного учреждения начального профессионального образования МО профессиональное училище №21 по адресу: Московская область, г.Долгопрудный, ул. Летная, д.7					
Изм.	Кол.уч.	Лист	№ док.	Подпись	Дата	<b>Мастерские</b>		Стадия	Лист	Листов	
						<b>АС</b>		<b>14</b>			
Разработал Заборонок						Фасад Г-А Цветовое решение					