


### Фасад В-А Цветовое Решение

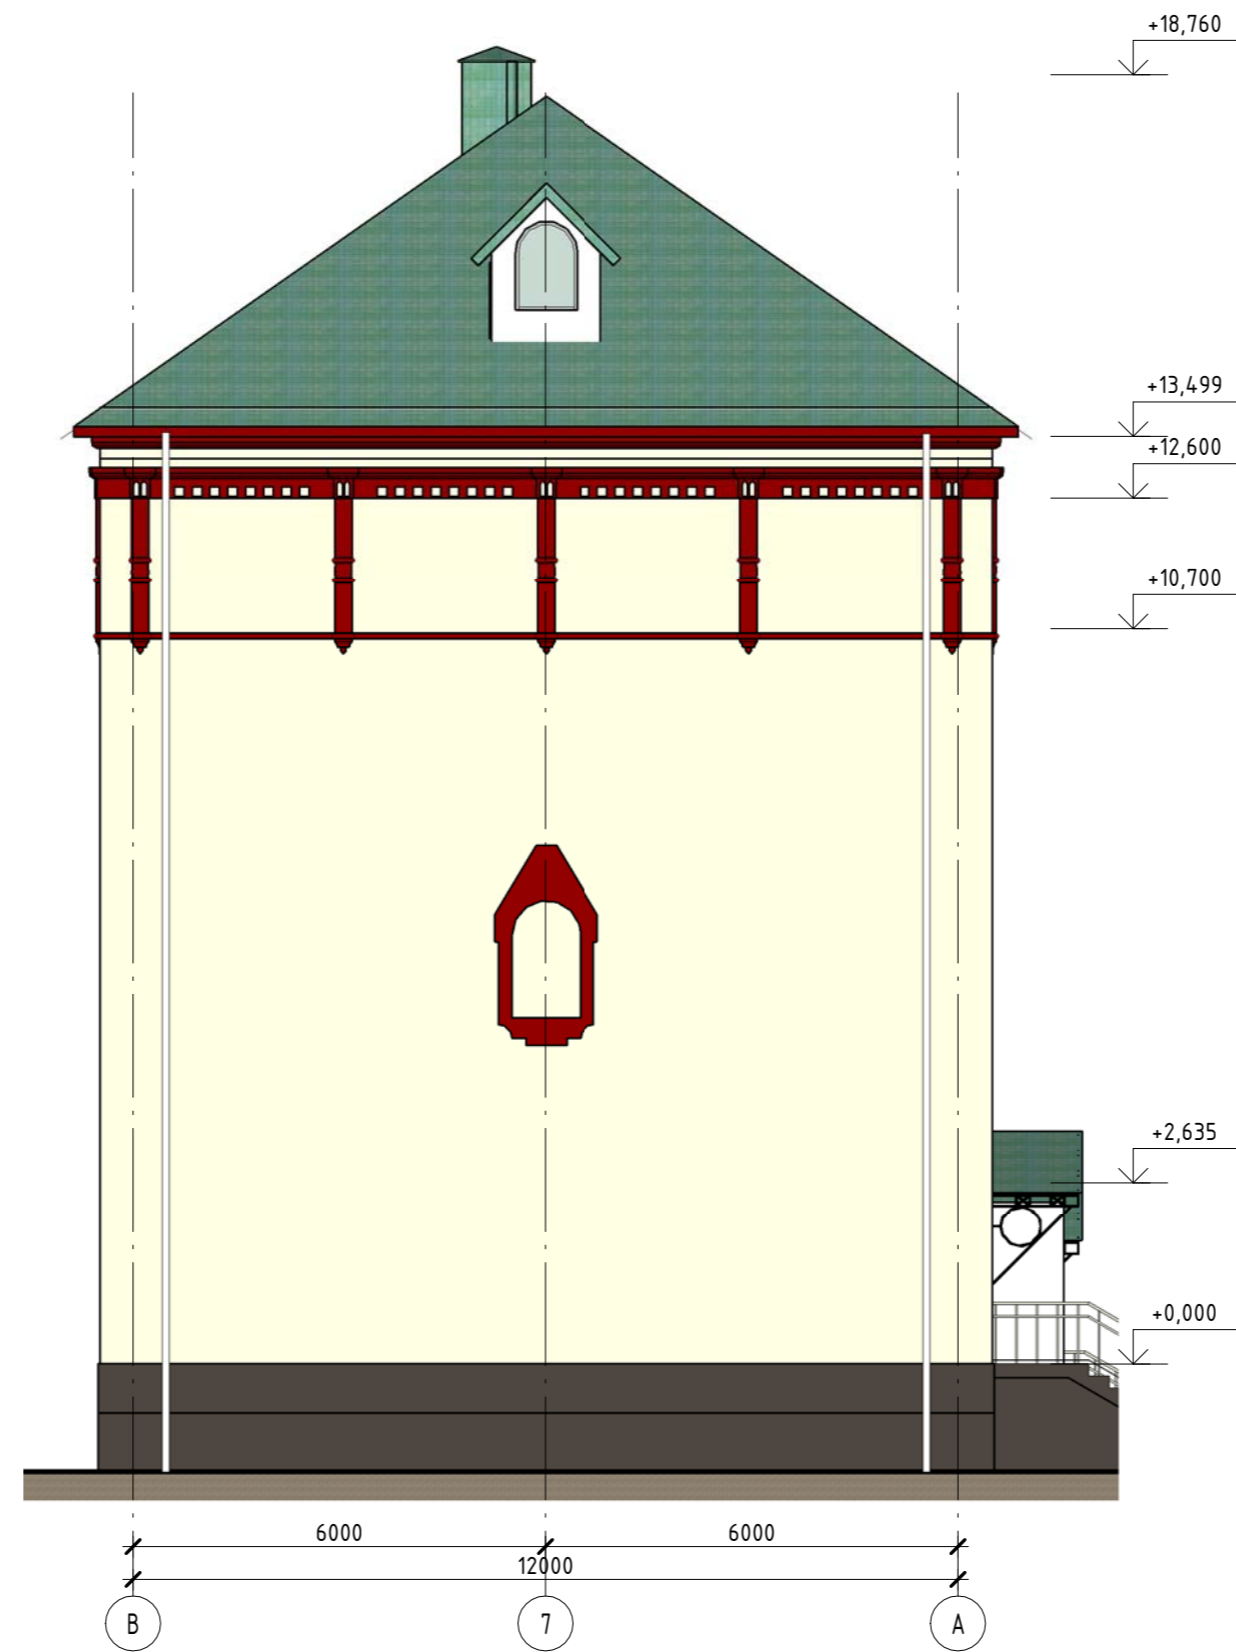

Согласовано	
Ивл. № подл.	
Подп. и дата	
Взам. инв. №	

1. Отметка 0.000 взята относительно существующего ур. пола (-0.050)
2. Чертежи выполнены на основе обмеров, сделанных ооо "ПроекГеоСтрой"
3. Декоративные элементы см. на листе 25-26.

- Условные обозначения:**
- Фасад RAL 9010+9001
  - Кровля RAL 6002
  - Профиль окон 2052 090-167
  - Искусственный камень

<b>009-01В-АС</b>					
Капитальный ремонт гос. имущества гос. бюджетного образовательного учреждения начального профессионального образования МО профессиональное училище №21 по адресу: Московская область, г. Долгопрудный, ул. Летняя, д.7					
Изм.	Кол.уч.	Лист	№ док.	Подпись	Дата
<b>Учебный Корпус</b>			Стадия	Лист	Листов
Фасад В-А Цветовое решение			АС	16	27
Разработал	Заборонюк А.А.				