


Фасад 12-1 Цветовое решение  
1:100

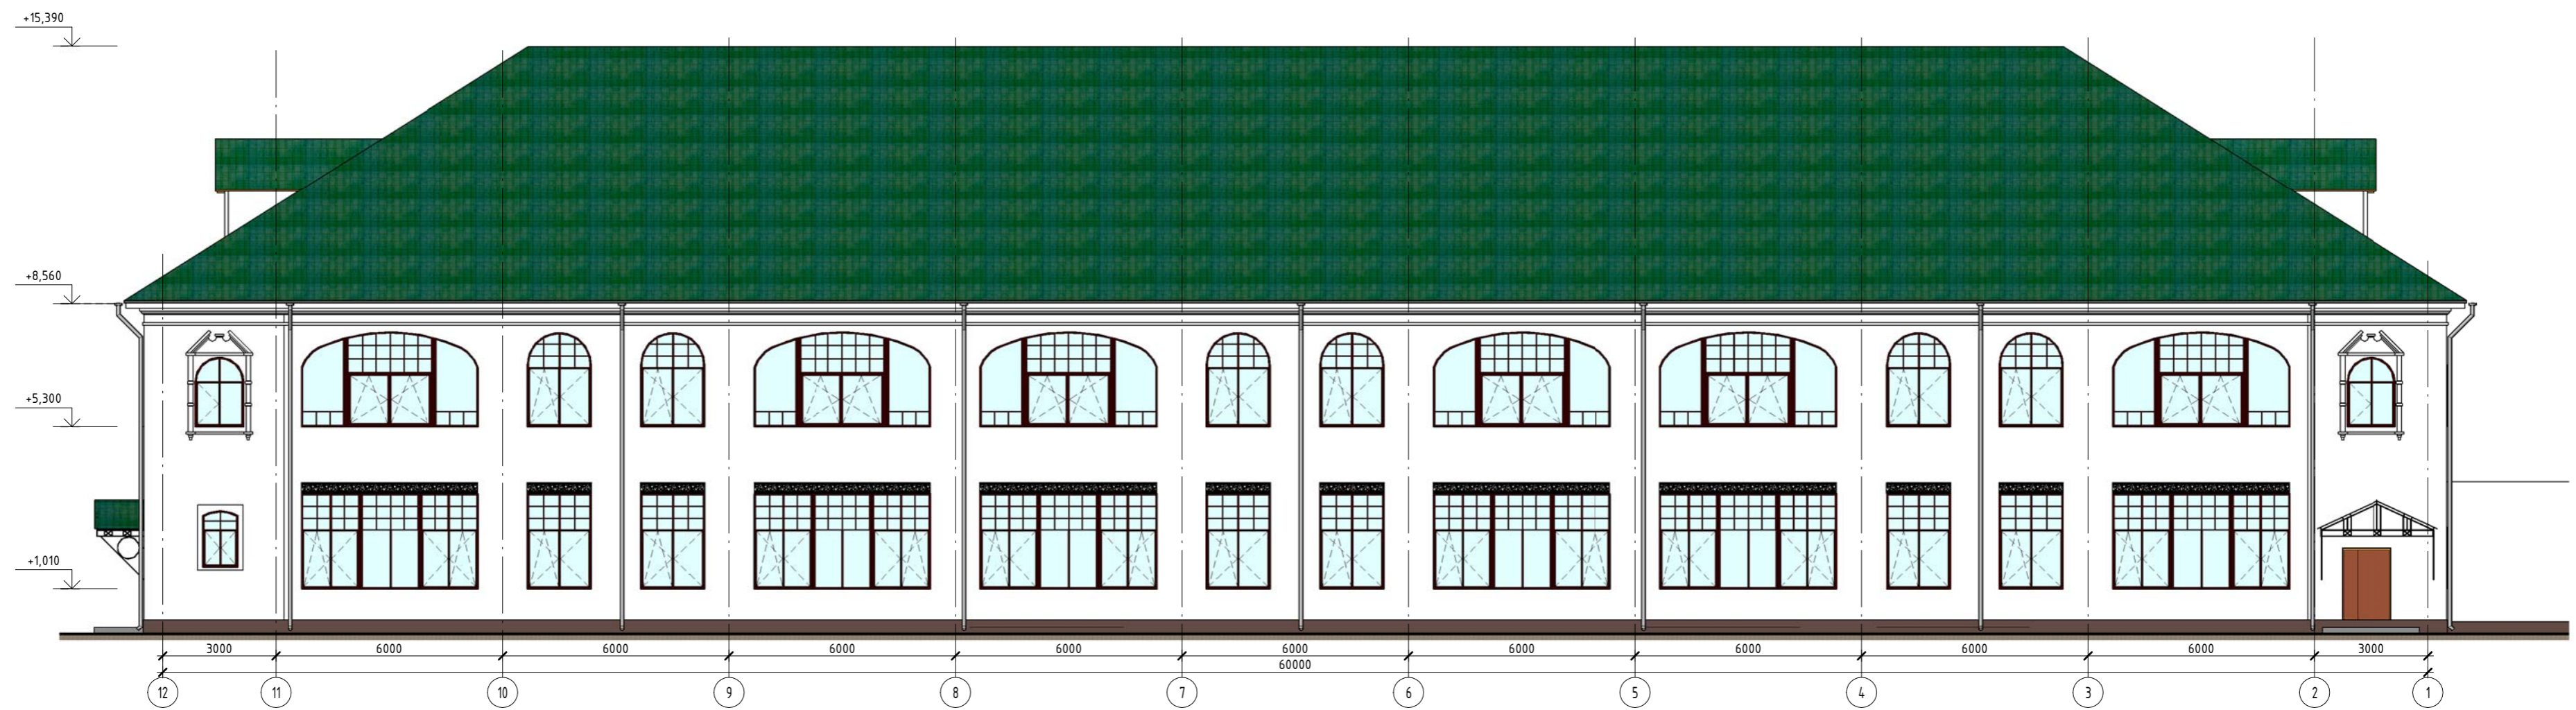

Условные обозначения:

- Фасад RAL 9010+9001
- Кровля RAL 6002
- Профиль окон 2052 090-167
- Искусственный камень

1. За отметку 0.000 взята отметка существующей плиты здания, ур. 1 этажа 0.170
2. Узел Цоколя см. на Л.17
3. Чертежи выполнены по обмерным чертежам ООО "ПроекГеоСтрой"

						<b>009-01В-АС</b>		
						Капитальный ремонт гос. имущества гос. бюджетного образовательного учреждения начального профессионального образования МО профессиональное училище №21 по адресу: Московская область, г. Долгопрудный, ул. Летняя, д.7		
						<b>Мастерские</b>		
						Стация	Лист	Листов
						АС	12	12
						Фасад 12-1 Цветовое решение		
Изм.	Кол.ч.	Лист	№ док.	Подпись	Дата			
Разработал	Заборонюк							

Составлено

Взам. инв. №

Листы и дата

Инв. № подл.