


Фасад А-Г Цветовое решение

1 : 100

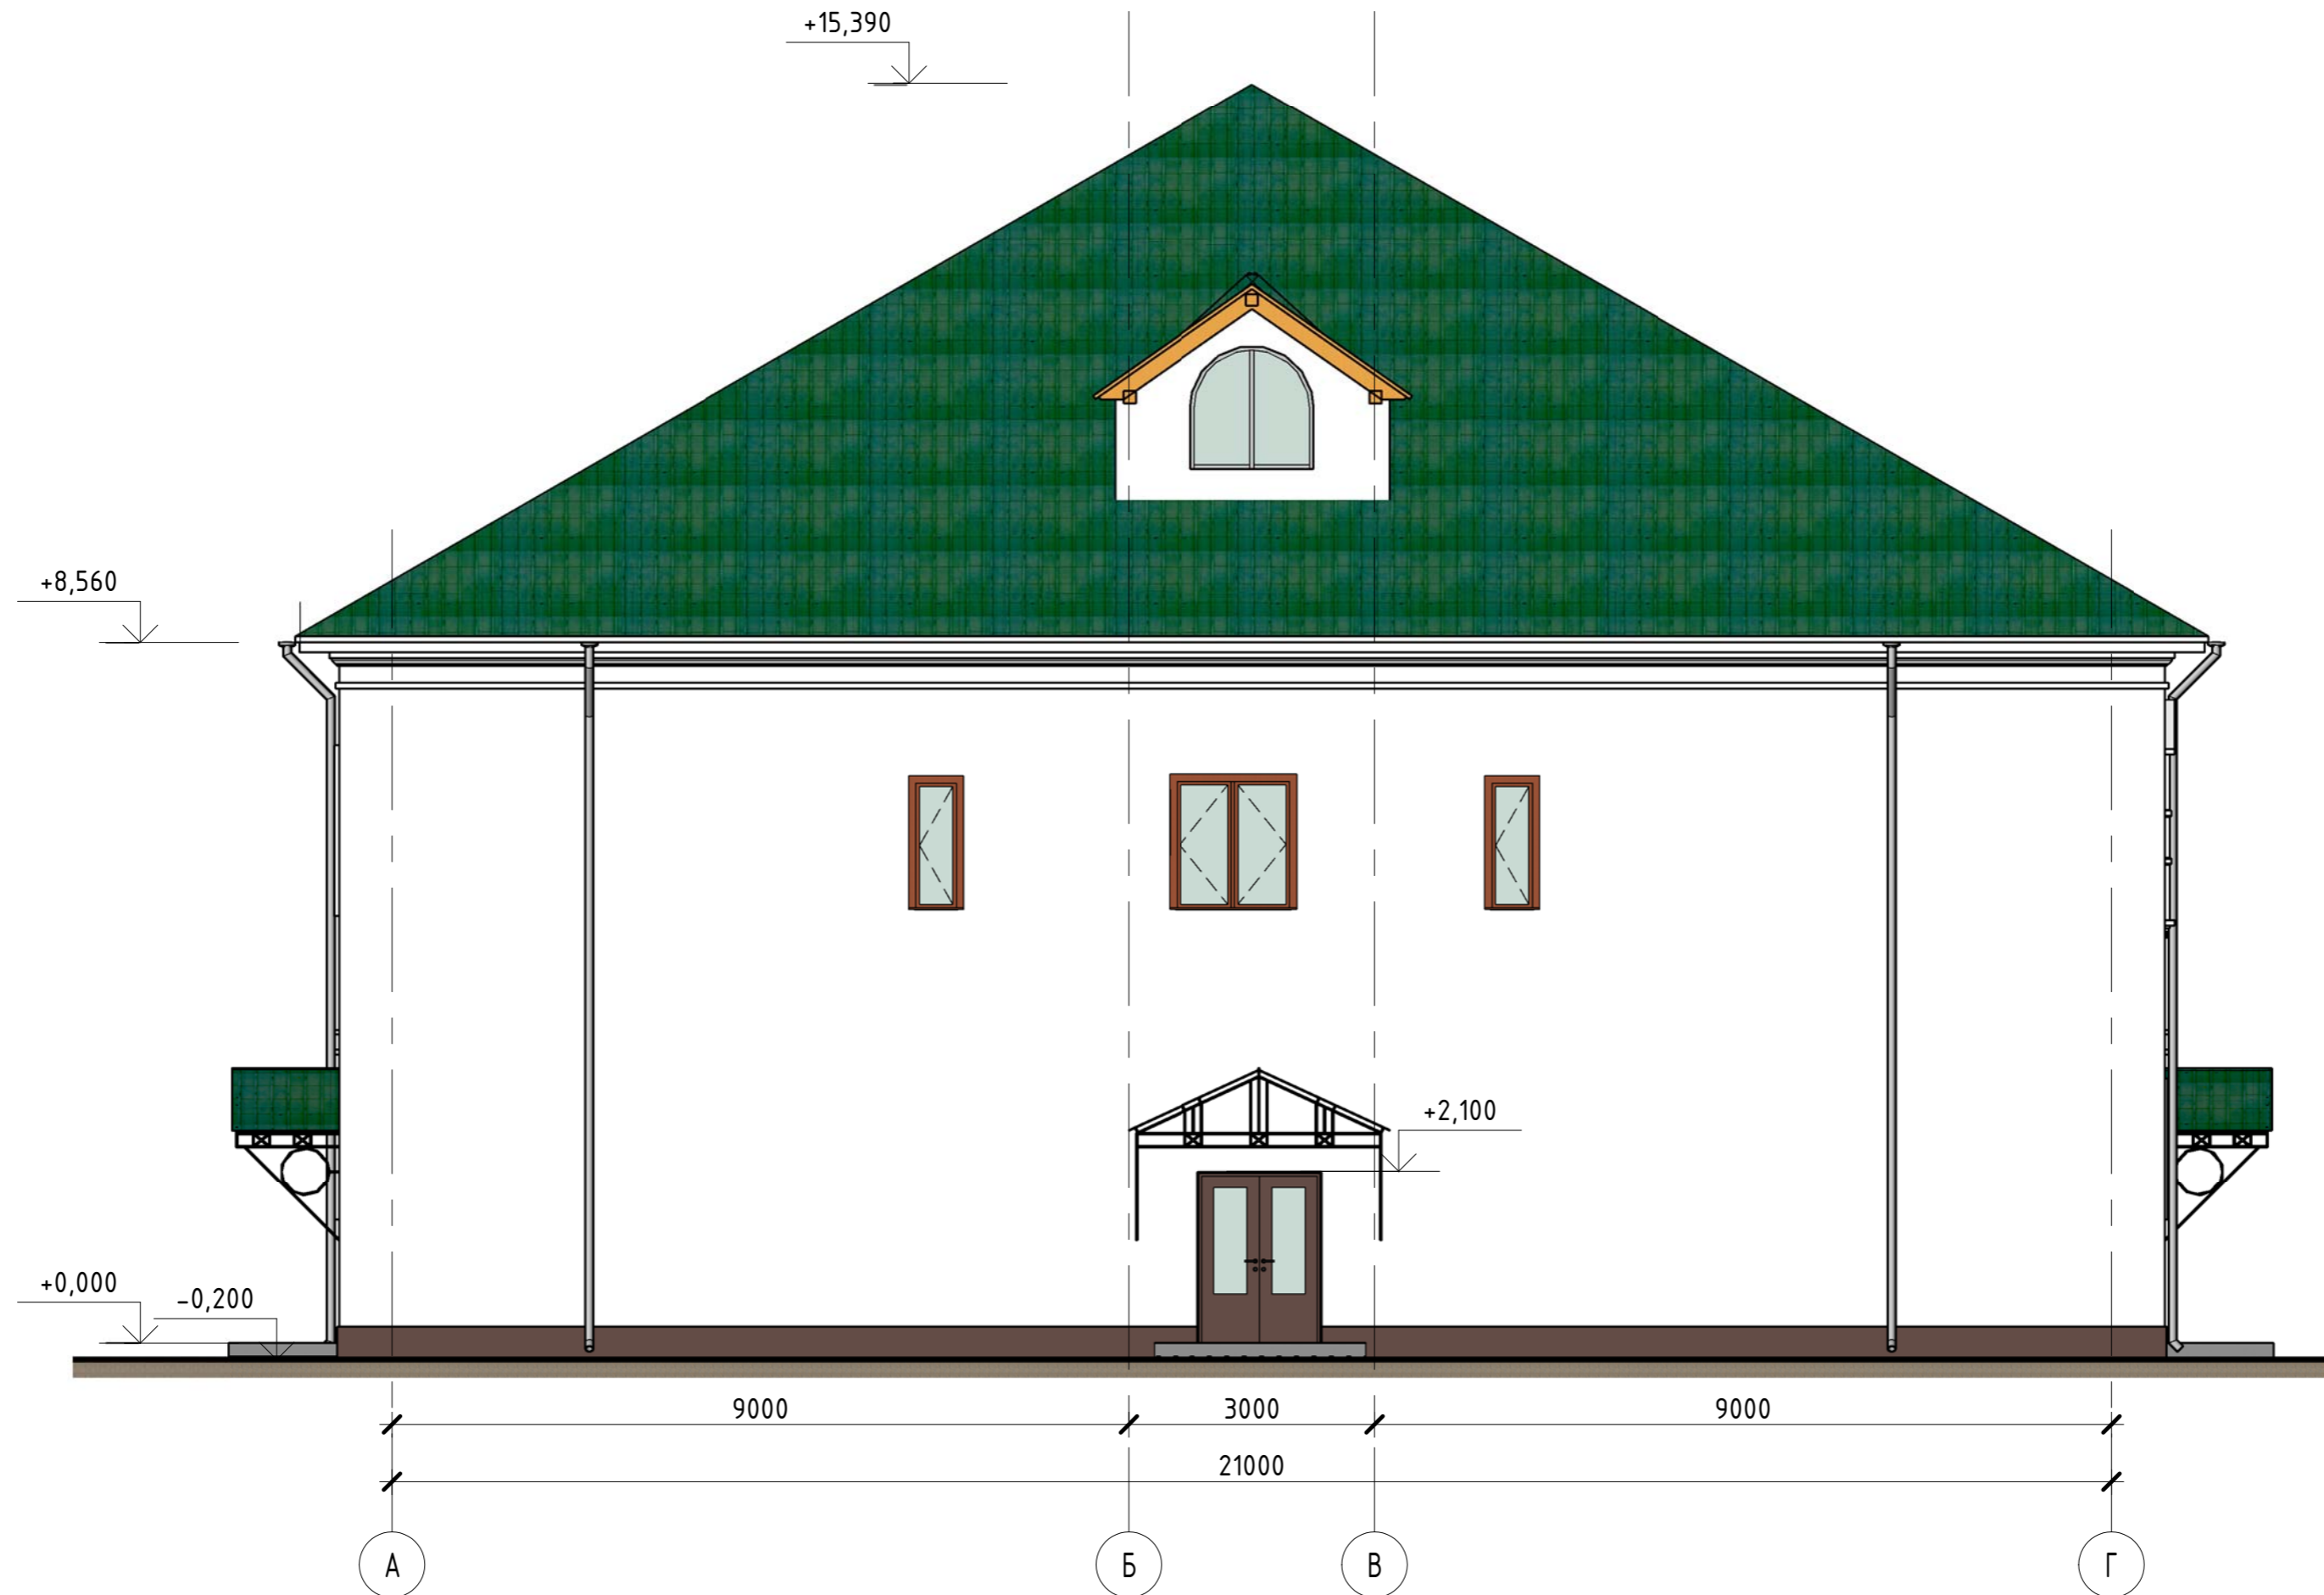

Согласовано

Взам. инв. №

Подл. и дата

Инв. № подл.

Условные обозначения:

- Фасад RAL 9010+9001
- Кровля RAL 6002
- Профиль окон 2052 090-167
- Искусственный камень

1. За отметку 0.000 взята отметка существующей плиты здания, ур. 1 этажа 0.170
2. Узел Цоколя см. на Л.17
3. Чертежи выполнены по обмерным чертежам ООО "ПроекГеоСтрой"

						009-01В-АС					
						Капитальный ремонт гос. имущества гос. бюджетного образовательного учреждения начального профессионального образования МО профессиональное училище №21 по адресу: Московская область, г.Долгопрудный, ул. Летная, д.7					
Изм.	Кол.уч.	Лист	№ док.	Подпись	Дата	Мастерские		Стадия	Лист	Листов	
						АС		13			
Разработал Заборонок						Фасад А-Г Цветовое решение			