


Фасад 9-1 Цветовое решение

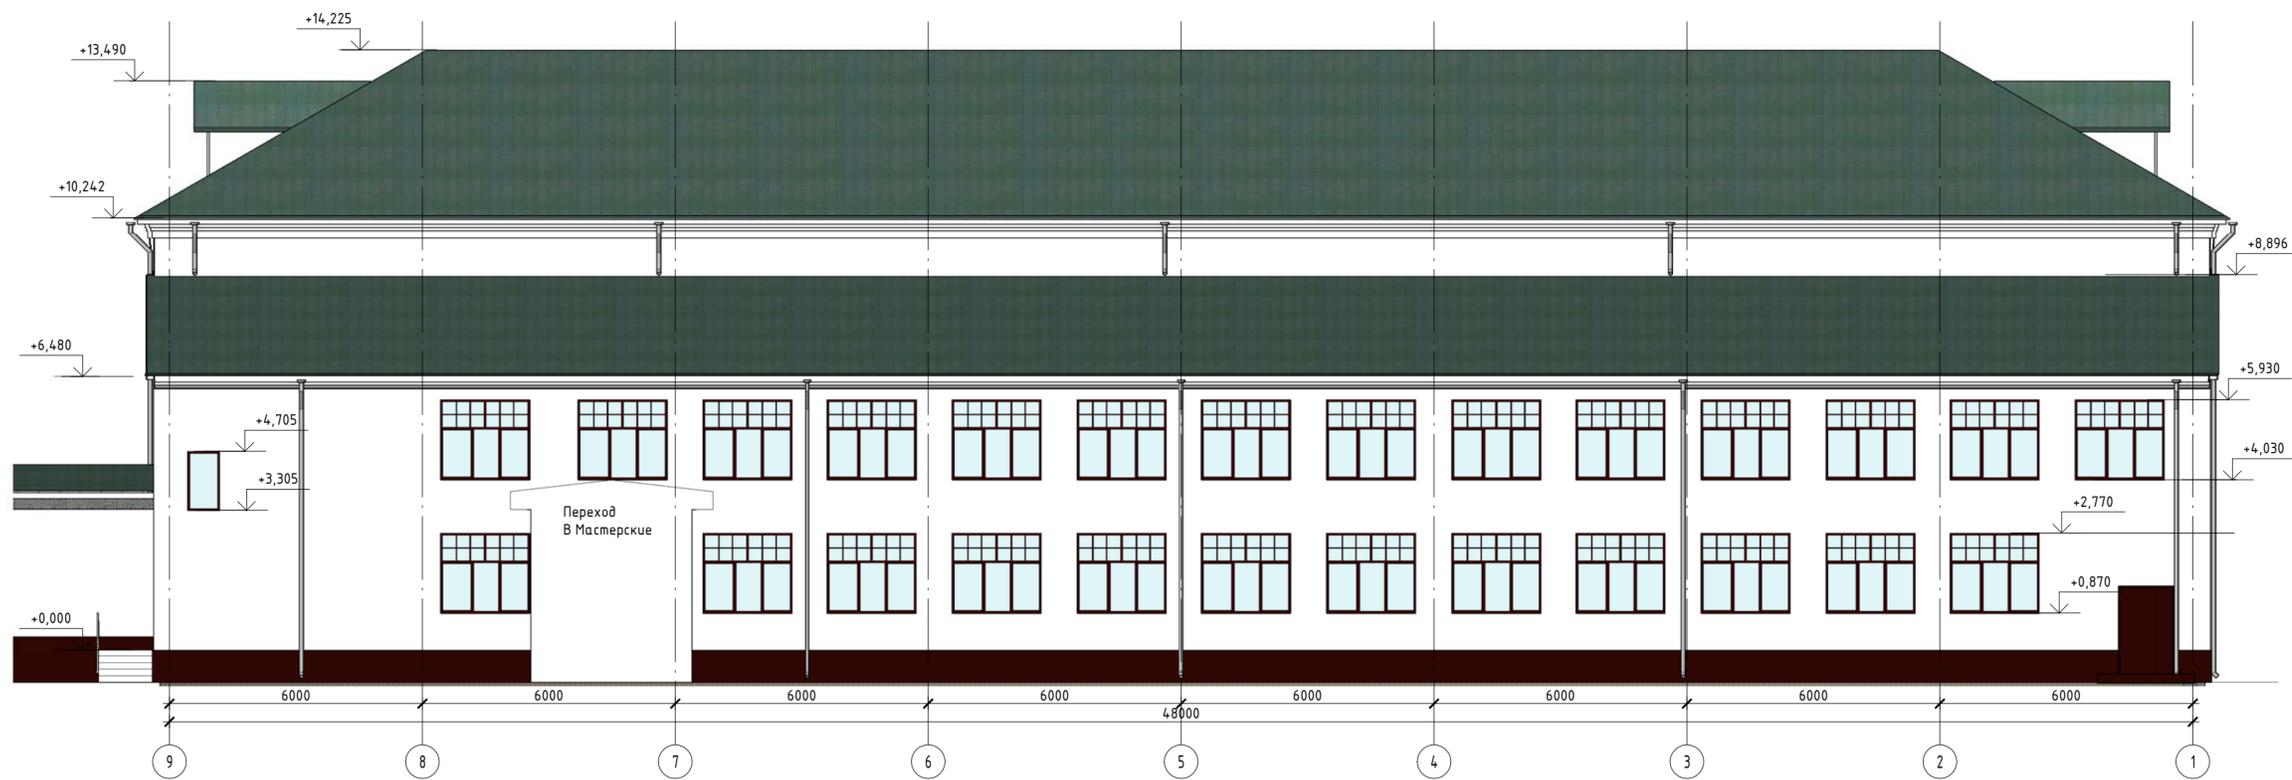

Условные обозначения:

- Фасад RAL 9010+9001
- Кровля RAL 6002
- Профиль окон 2052 090-167
- Искусственный камень

1.Отметка 0.000 взята относительно существующего ур. пола
 2.Чертежи выполнялись на основе обмеров, сделанных ооо "ПроекГеоСтрой"

						009-01В-АС				
						Капитальный ремонт гос. имущества гос. бюджетного образовательного учреждения начального профессионального образования МО профессиональное училище №21 по адресу: Московская область, г. Долгопрудный, ул. Летная, д.7				
Изм.	Кол.уч.	Лист	№ док.	Подпись	Дата	Главный Корпус		Стация	Лист	Листов
						П		11		
Разработал						Заборонак		Фасад 9-1 Цветовое решение		
										

АЗАх2(640х297мм)

Согласовано

Взам. инв. №

Подп. и дата

Инв. № подл.