


# Фасад Г-А Цветовое решение

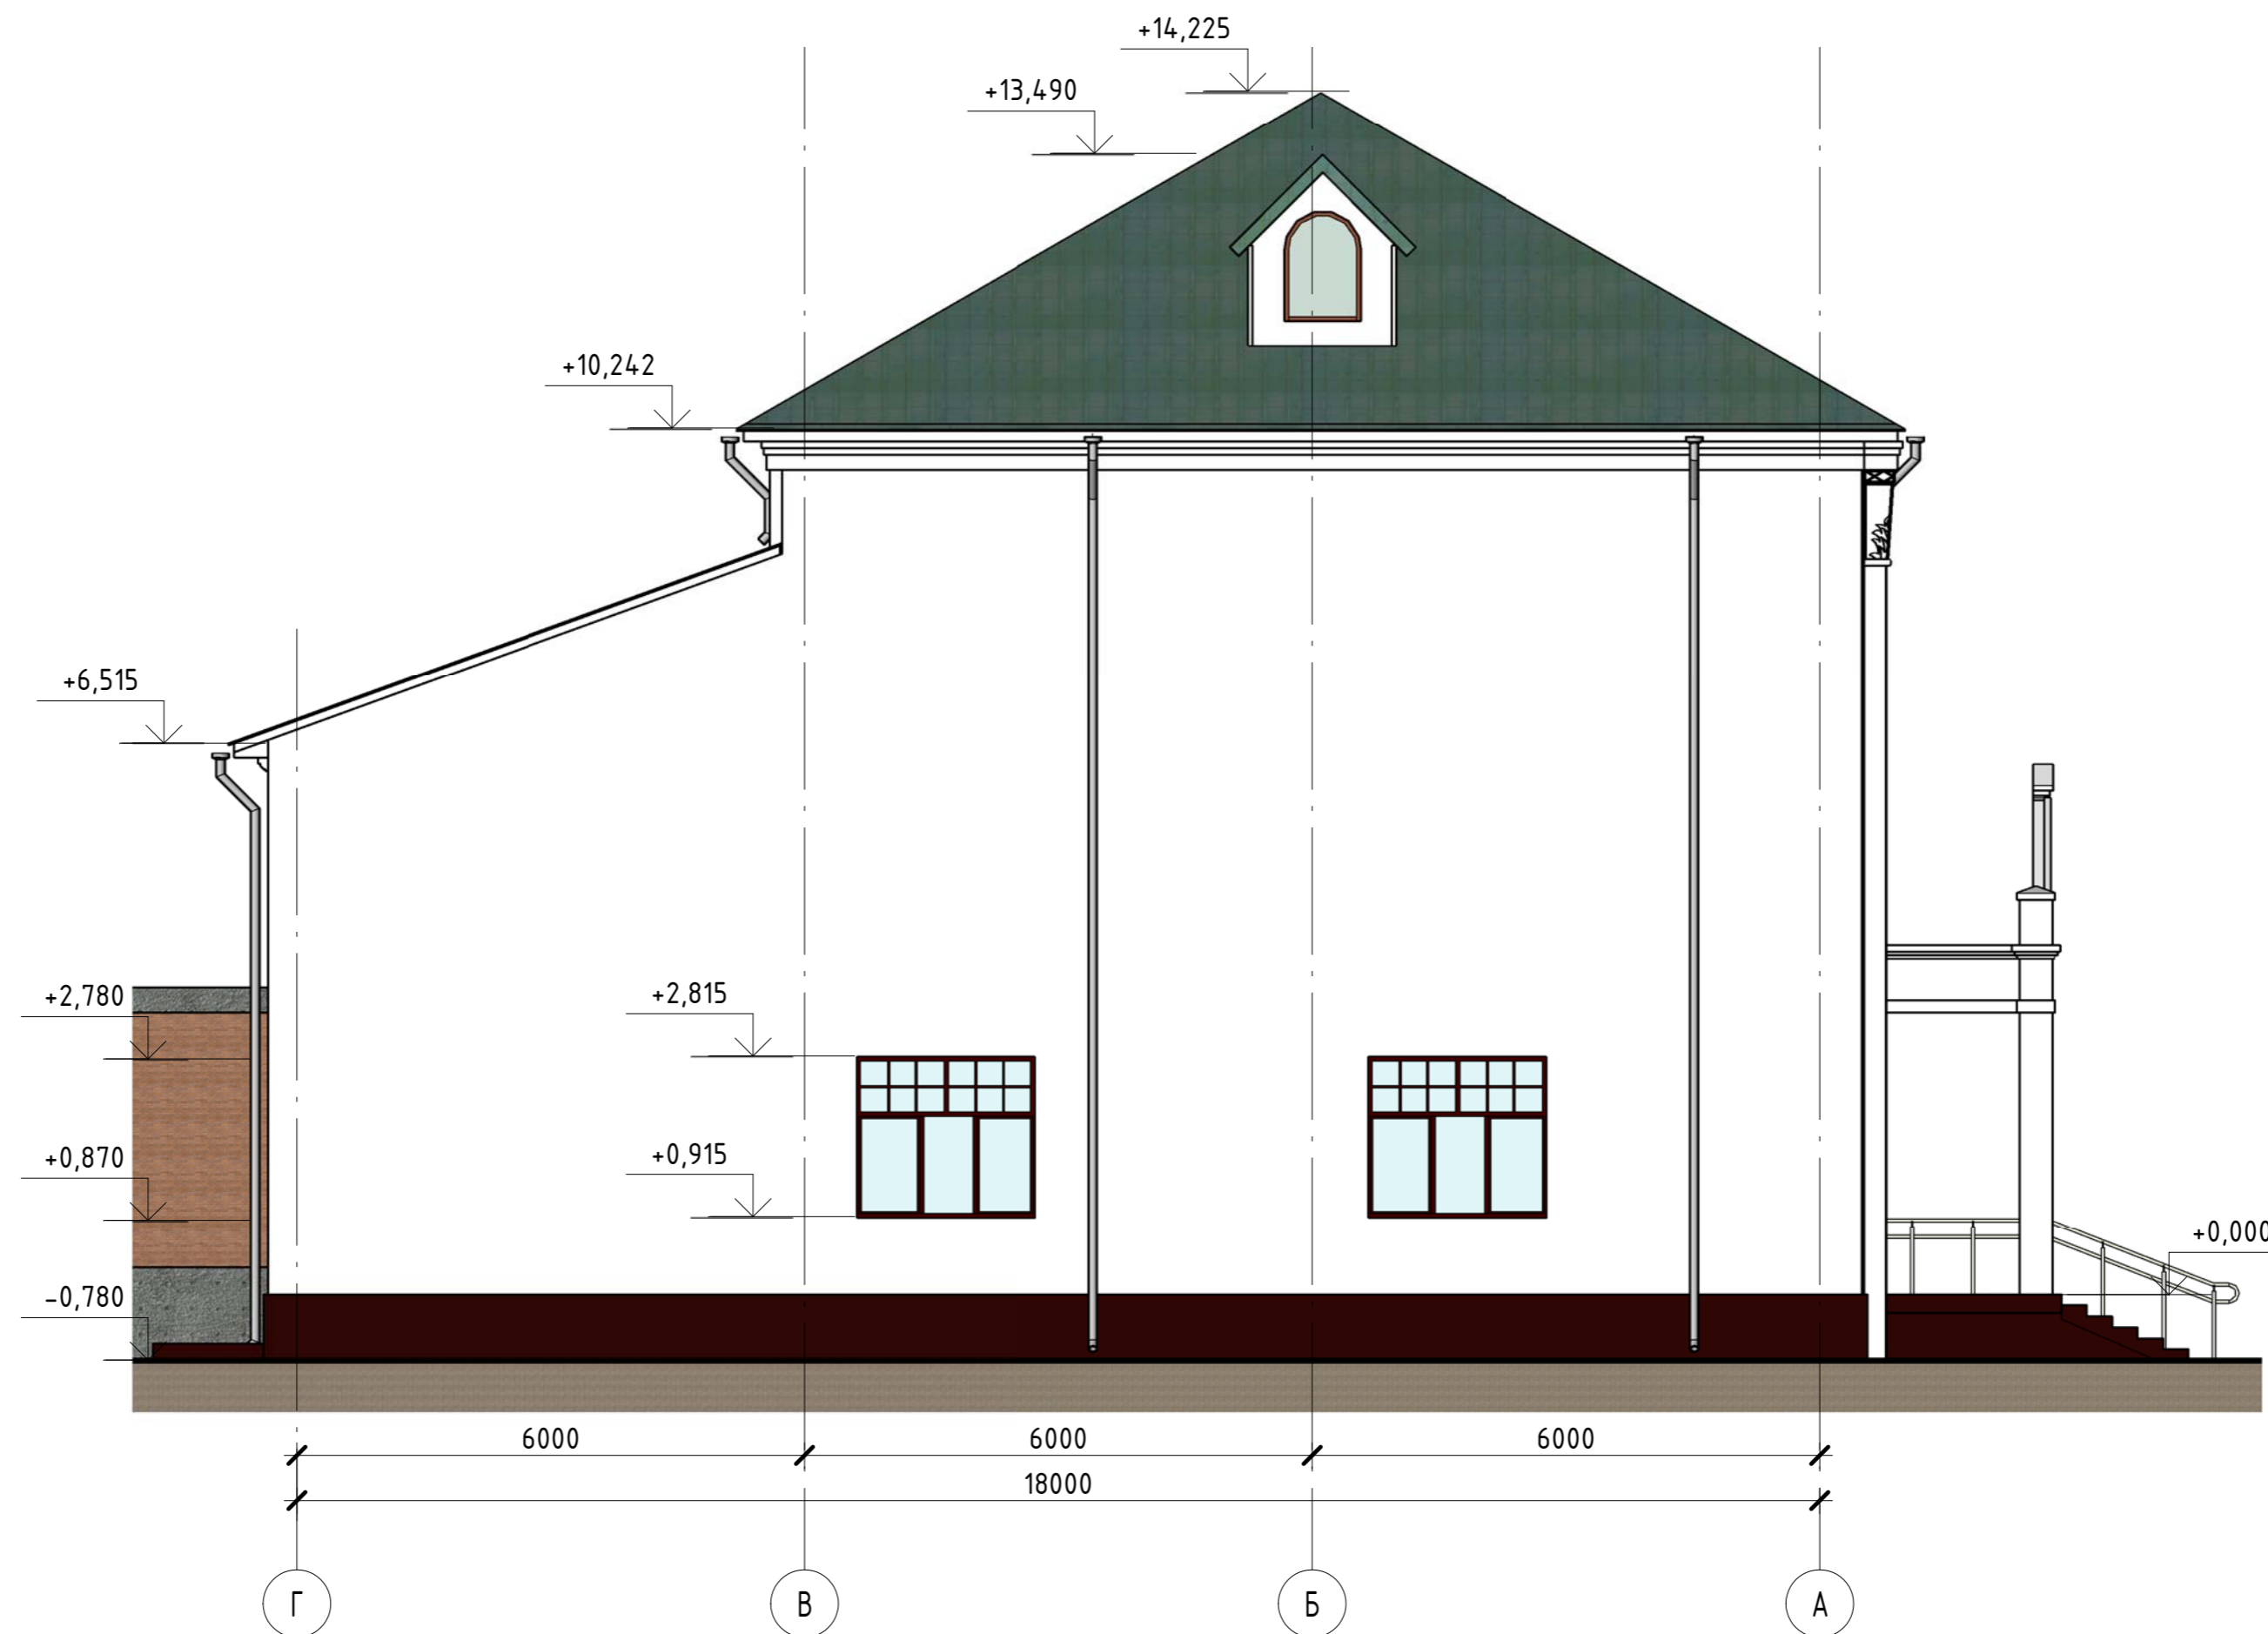

Согласовано

Взам. инв. №

Подл. и дата

Инв. № подл.

### Условные обозначения:

- Фасад RAL 9010+9001
- Кровля RAL 6002
- Профиль окон 2052 090-167
- Искусственный камень

1. Отметка 0.000 взята относительно существующего ур. пола  
 2. Чертежи выполнялись на основе обмеров, сделанных ооо "ПроектГеоСтрой"

						<b>009-01В-АС</b>			
						Капитальный ремонт гос. имущества гос. бюджетного образовательного учреждения начального профессионального образования МО профессиональное училище №21 по адресу: Московская область, г. Долгопрудный, ул. Летняя, д.7			
Изм.	Кол.уч	Лист	№ док.	Подпись	Дата	<b>Главный Корпус</b>	Стадия	Лист	Листов
							П	13	
Разработал Заборонок						Фасад Г-А Цветовое решение			