


Фасад 1-12 Цветовое решение
1:100

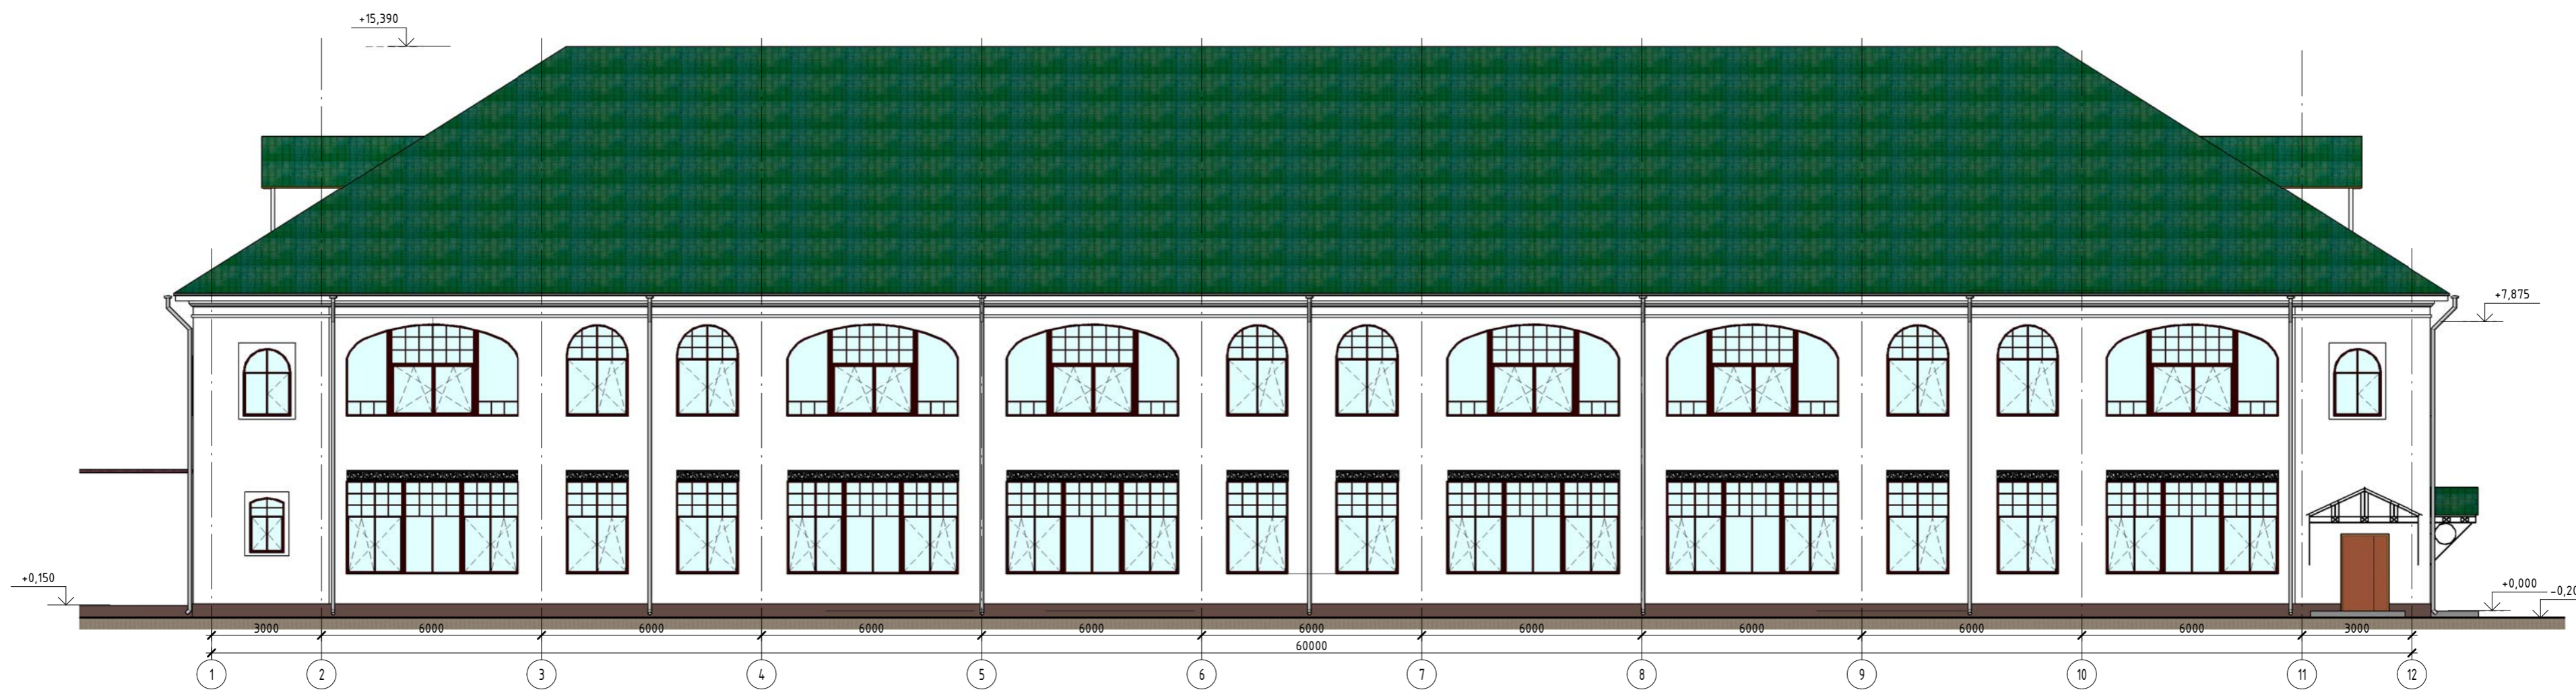

Условные обозначения:

- Фасад RAL 9010+9001
- Кровля RAL 6002
- Профиль окон 2052 090-167
- Искусственный камень

1. За отметку 0.000 взята отметка существующей плиты здания, ур. 1 этажа 0.170
2. Узел Цоколя см. на Л.17
3. Чертежи выполнены по обмерным чертежам ООО "ПроекГеоСтрой"

						009-01В-АС		
						Капитальный ремонт гос. имущества гос. бюджетного образовательного учреждения начального профессионального образования МО профессиональное училище №21 по адресу: Московская область, г. Долгопрудный, ул. Летная, д.7		
						Мастерские		
						Стандия	Лист	Листов
						АС	11	11
						Фасад 1-12 Цветовое решение		

АЗА(750x297мм)

Составлено

Взам. инв. №

Листы и дата

Инв. № подл.

Изм.	Кол.уч.	Лист	№вж.	Подпись	Дата
Разработал	Заборонюк				